



1.OG | 1ST FLOOR

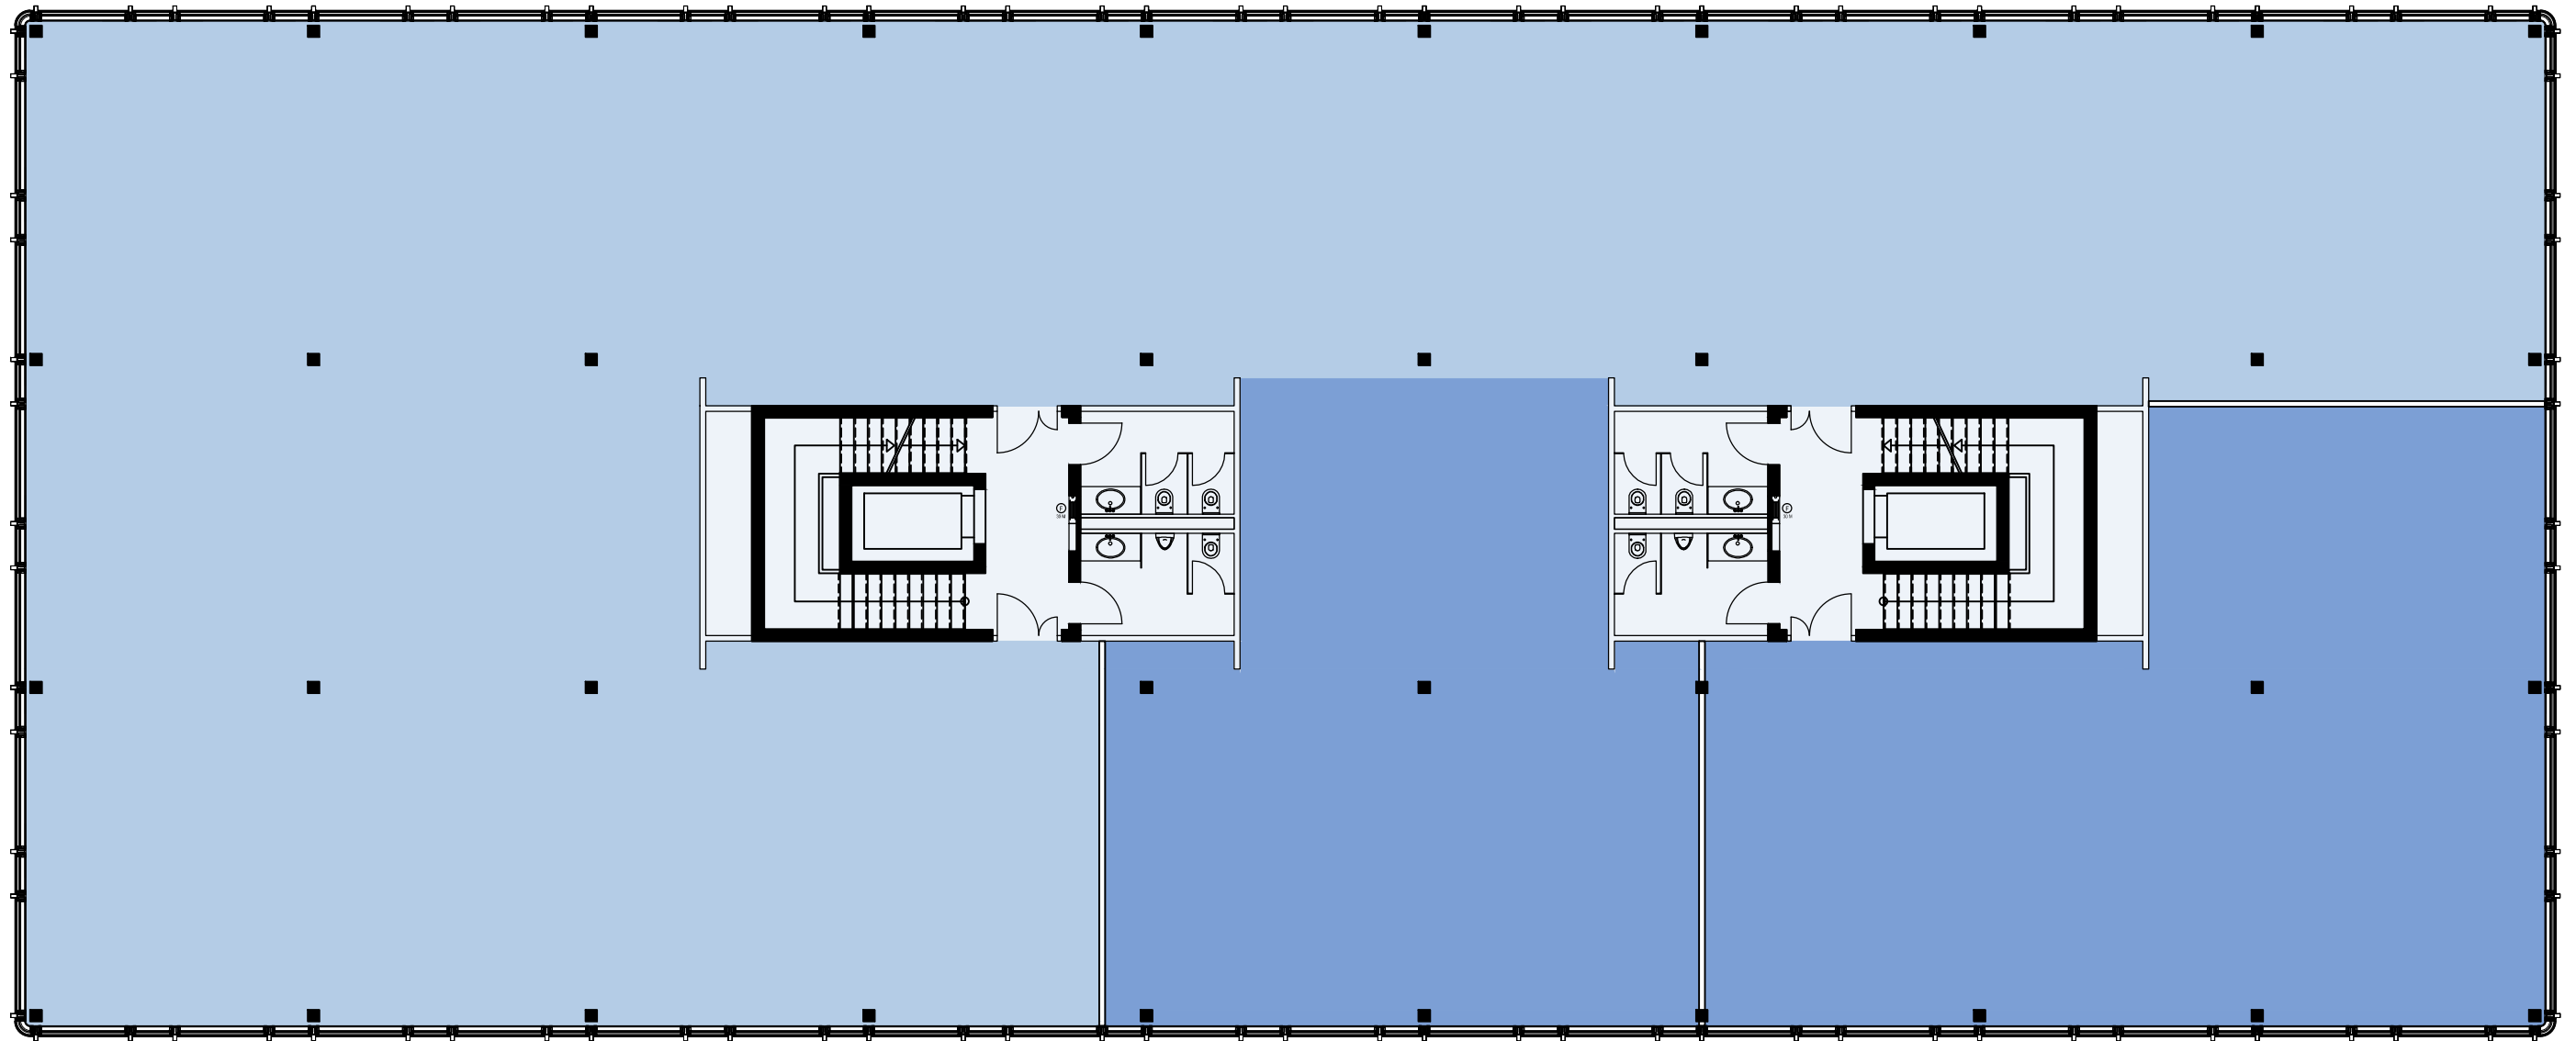

zu vermieten / available
 vermietet / rented

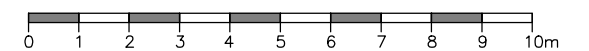

FLOOR GESCHOSS	USE NUTZUNG	OFFICE SPACE BÜROFLÄCHE	WC ANLAGE	CIRCULATION VF	TECHNICAL TECHNIK	FOR RENT ZU VERMIETEN	RENTED VERMIETET
1ST FLOOR 1.OG	OFFICE BÜRO	713 m ²	15 m ²	28 m ²	10 m ²	756 m ²	386.10 m ²

Dieser Plan dient ausschliesslich der Veranschaulichung des Mietobjektes. Die darin enthaltenen Angaben sind nicht verbindlich. Bei Abweichungen zwischen diesem Plan und dem Mietvertrag gelten die Angaben im Mietvertrag.

