



2.OG | 2ND FLOOR

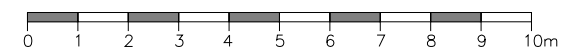

FLOOR GESCHOSS	USE NUTZUNG	OFFICE SPACE BÜROFLÄCHE	WC ANLAGE	CIRCULATION VF	TECHNICAL TECHNIK	FOR RENT ZU VERMIETEN	RENTED VERMIETET
2ND FLOOR 2.OG	OFFICE BÜRO	1024.0 m ²	54.0 m ²	68.0 m ²	15.0 m ²	1146.0 m ²	- m ²

Dieser Plan dient ausschliesslich der Veranschaulichung des Mietobjektes. Die darin enthaltenen Angaben sind nicht verbindlich. Bei Abweichungen zwischen diesem Plan und dem Mietvertrag gelten die Angaben im Mietvertrag.

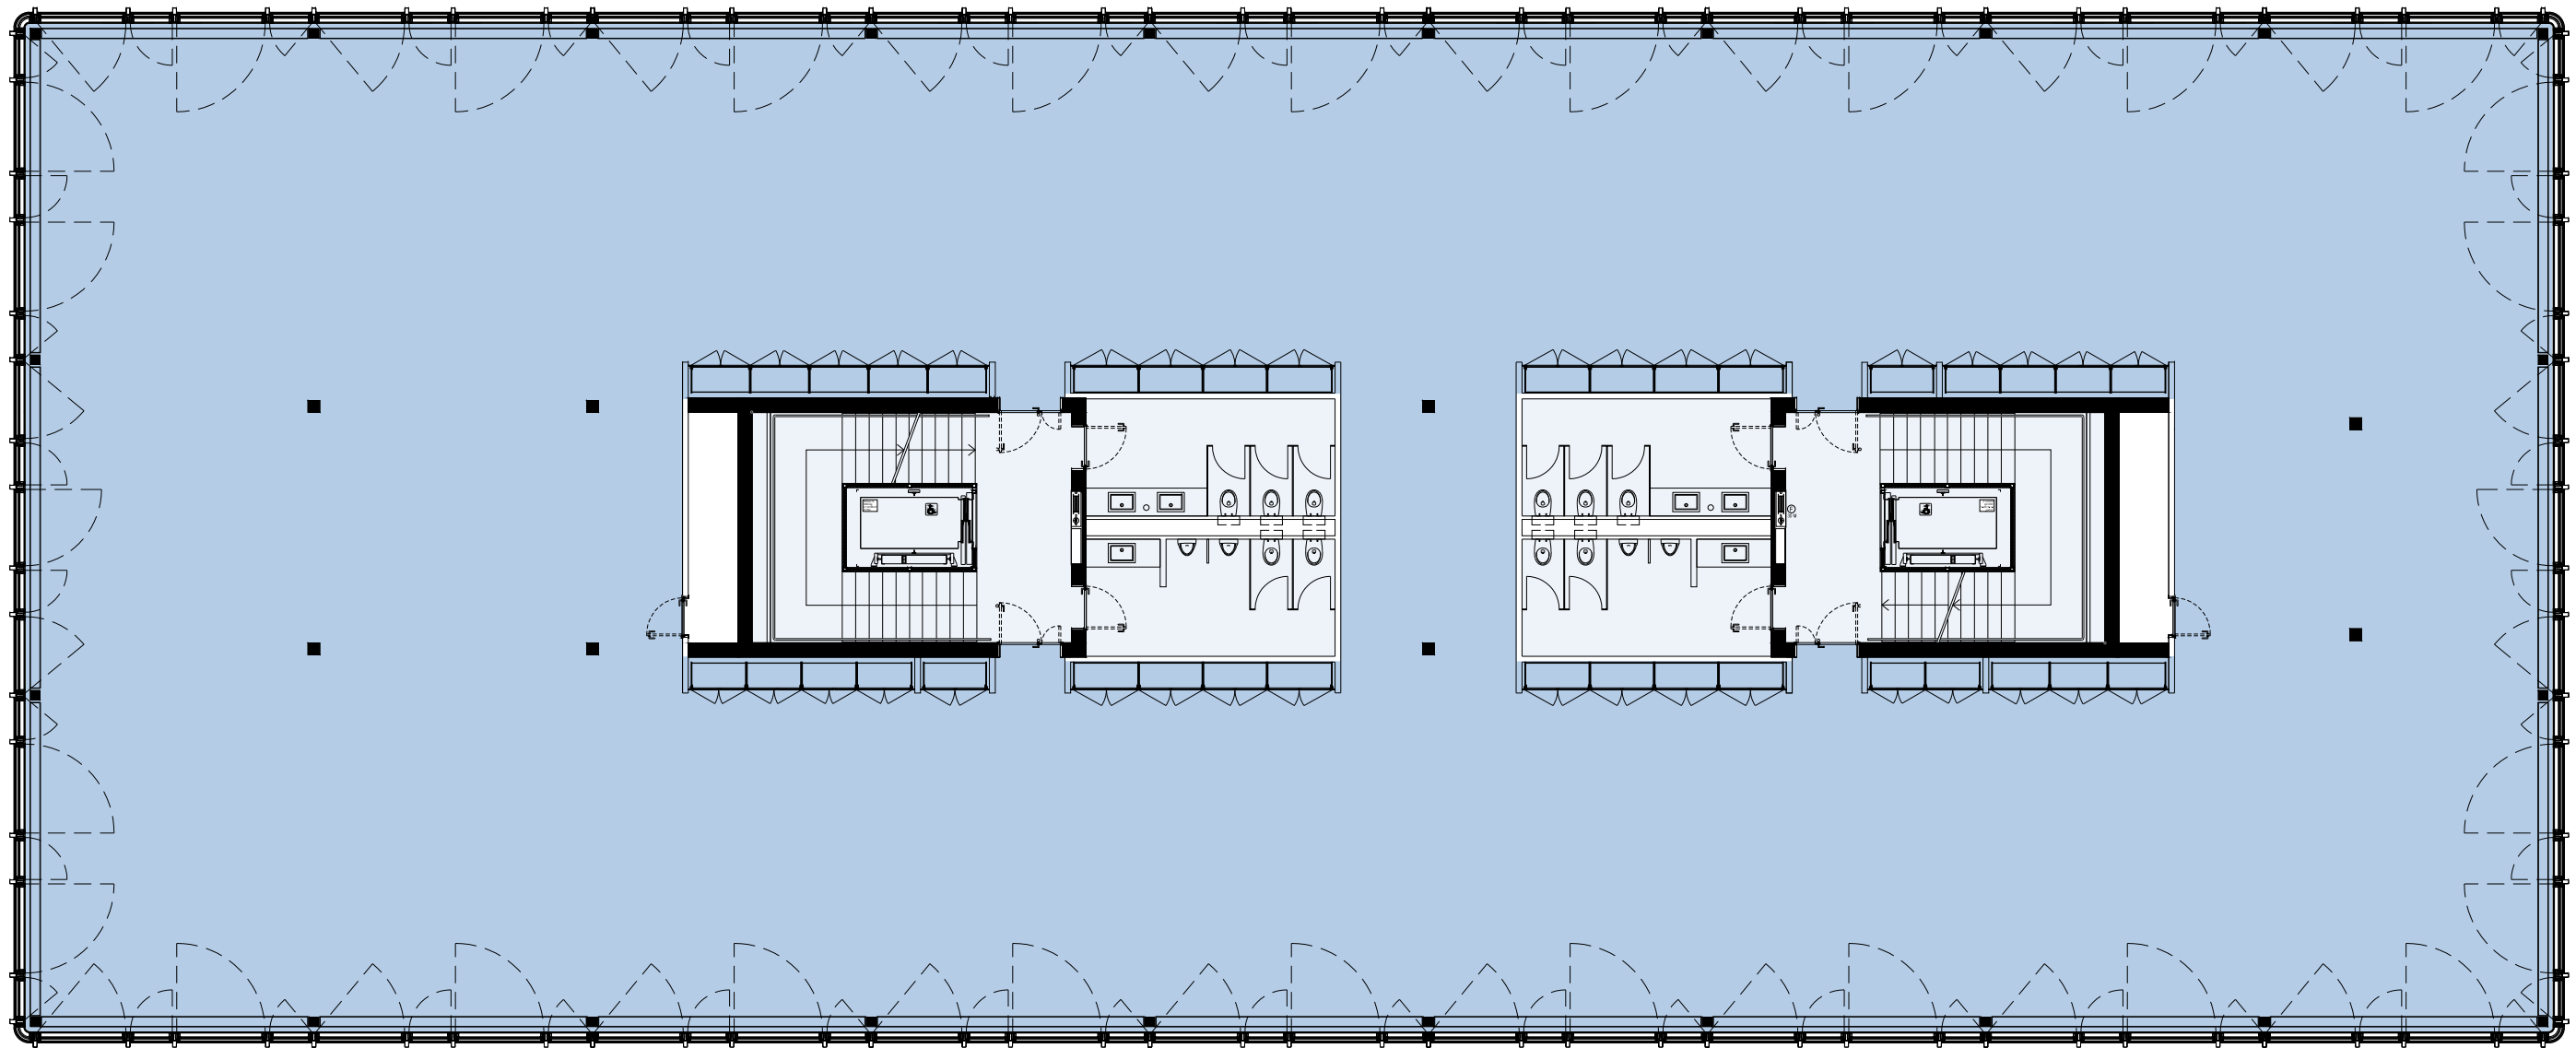