



# 3.OG | 3RD FLOOR

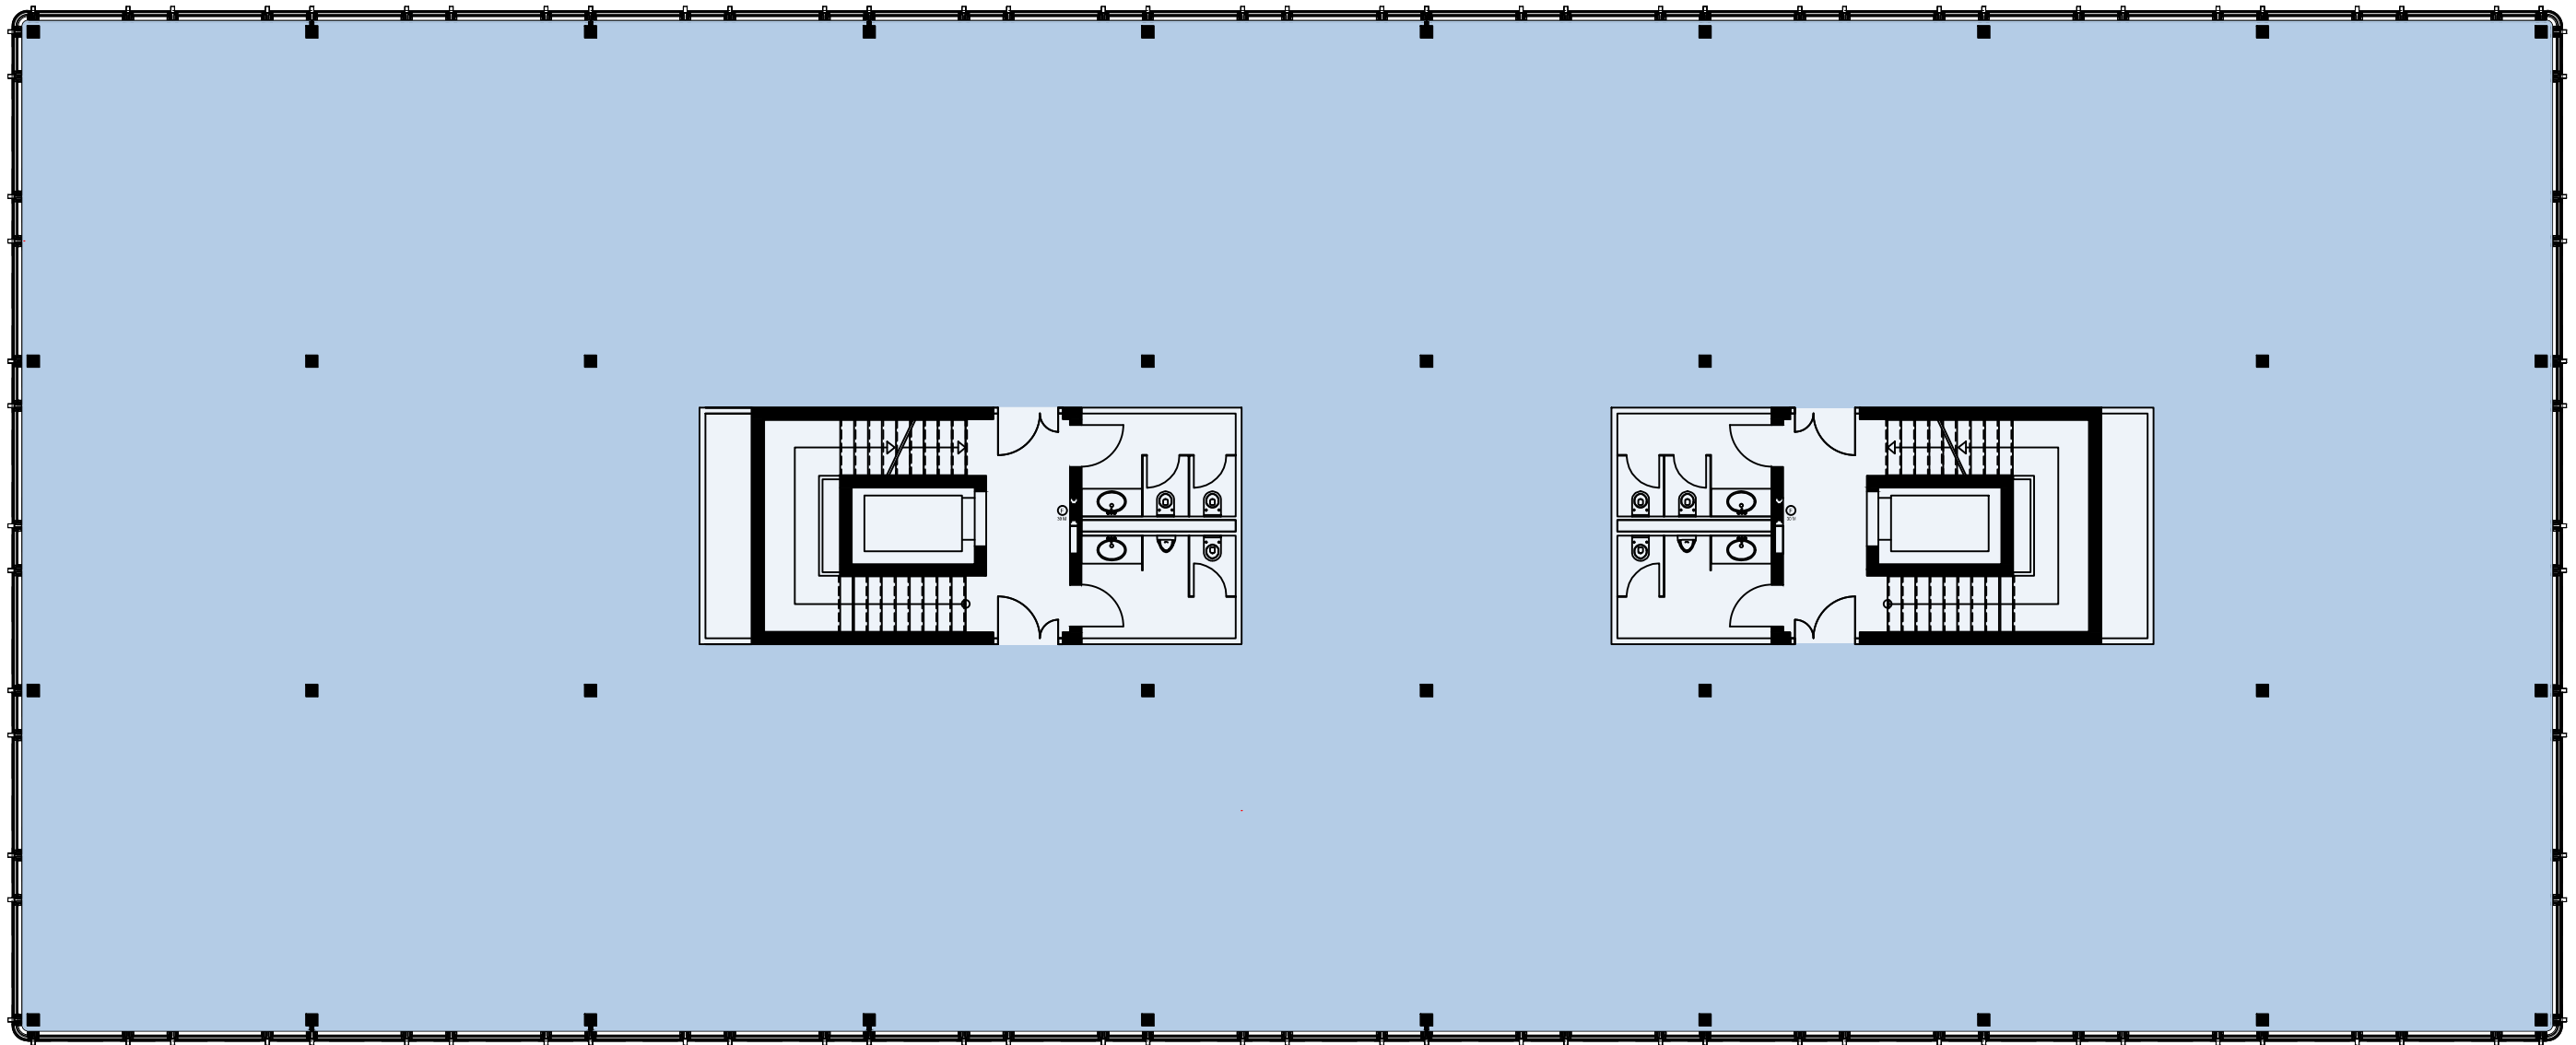

zu vermieten / available
  vermietet / rented

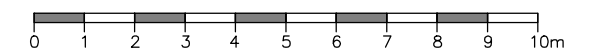

FLOOR GESCHOSS	USE NUTZUNG	OFFICE SPACE BÜROFLÄCHE	WC ANLAGE	CIRCULATION VF	TECHNICAL TECHNIK	FOR RENT ZU VERMIETEN	RENTED VERMIETET
3RD FLOOR   3.OG	OFFICE   BÜRO	1063 m <sup>2</sup>	29 m <sup>2</sup>	56 m <sup>2</sup>	10 m <sup>2</sup>	1148 m <sup>2</sup>	- m <sup>2</sup>

Dieser Plan dient ausschliesslich der Veranschaulichung des Mietobjektes. Die darin enthaltenen Angaben sind nicht verbindlich. Bei Abweichungen zwischen diesem Plan und dem Mietvertrag gelten die Angaben im Mietvertrag.

