



# 4.OG | 4TH FLOOR

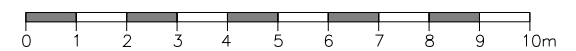

FLOOR GESCHOSS	USE NUTZUNG	OFFICE SPACE BÜROFLÄCHE	WC ANLAGE	CIRCULATION VF	TECHNICAL TECHNIK	FOR RENT ZU VERMIETEN	RENTED VERMIETET
4TH FLOOR   4.OG	OFFICE   BÜRO	569.0 m <sup>2</sup>	33.0 m <sup>2</sup>	69.0 m <sup>2</sup>	145.0 m <sup>2</sup>	671.0 m <sup>2</sup>	- m <sup>2</sup>

Dieser Plan dient ausschliesslich der Veranschaulichung des Mietobjektes. Die darin enthaltenen Angaben sind nicht verbindlich. Bei Abweichungen zwischen diesem Plan und dem Mietvertrag gelten die Angaben im Mietvertrag.

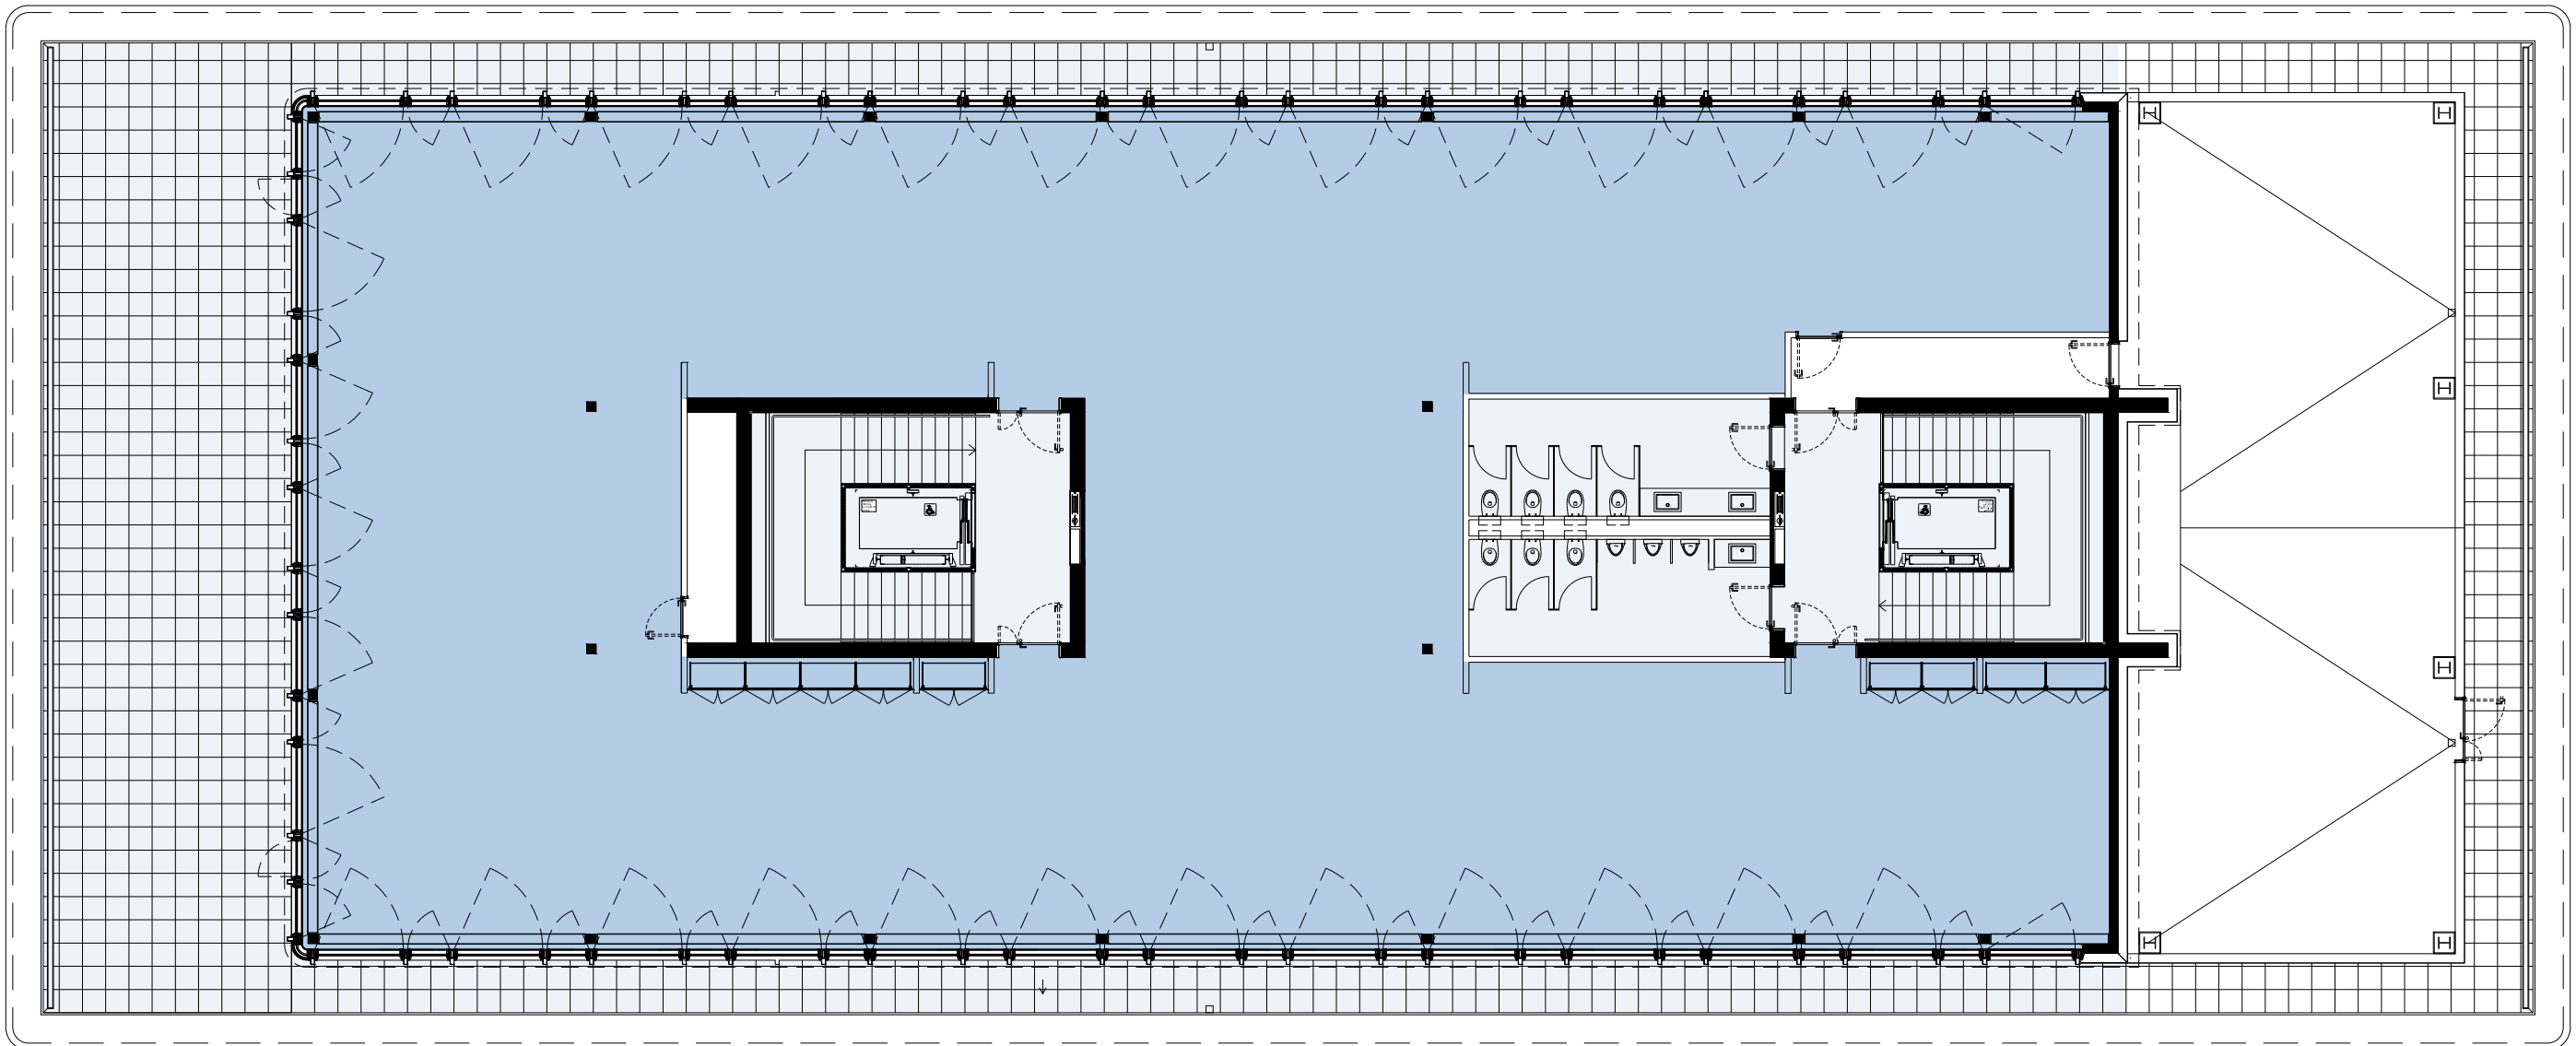