



4.OG | 4TH FLOOR

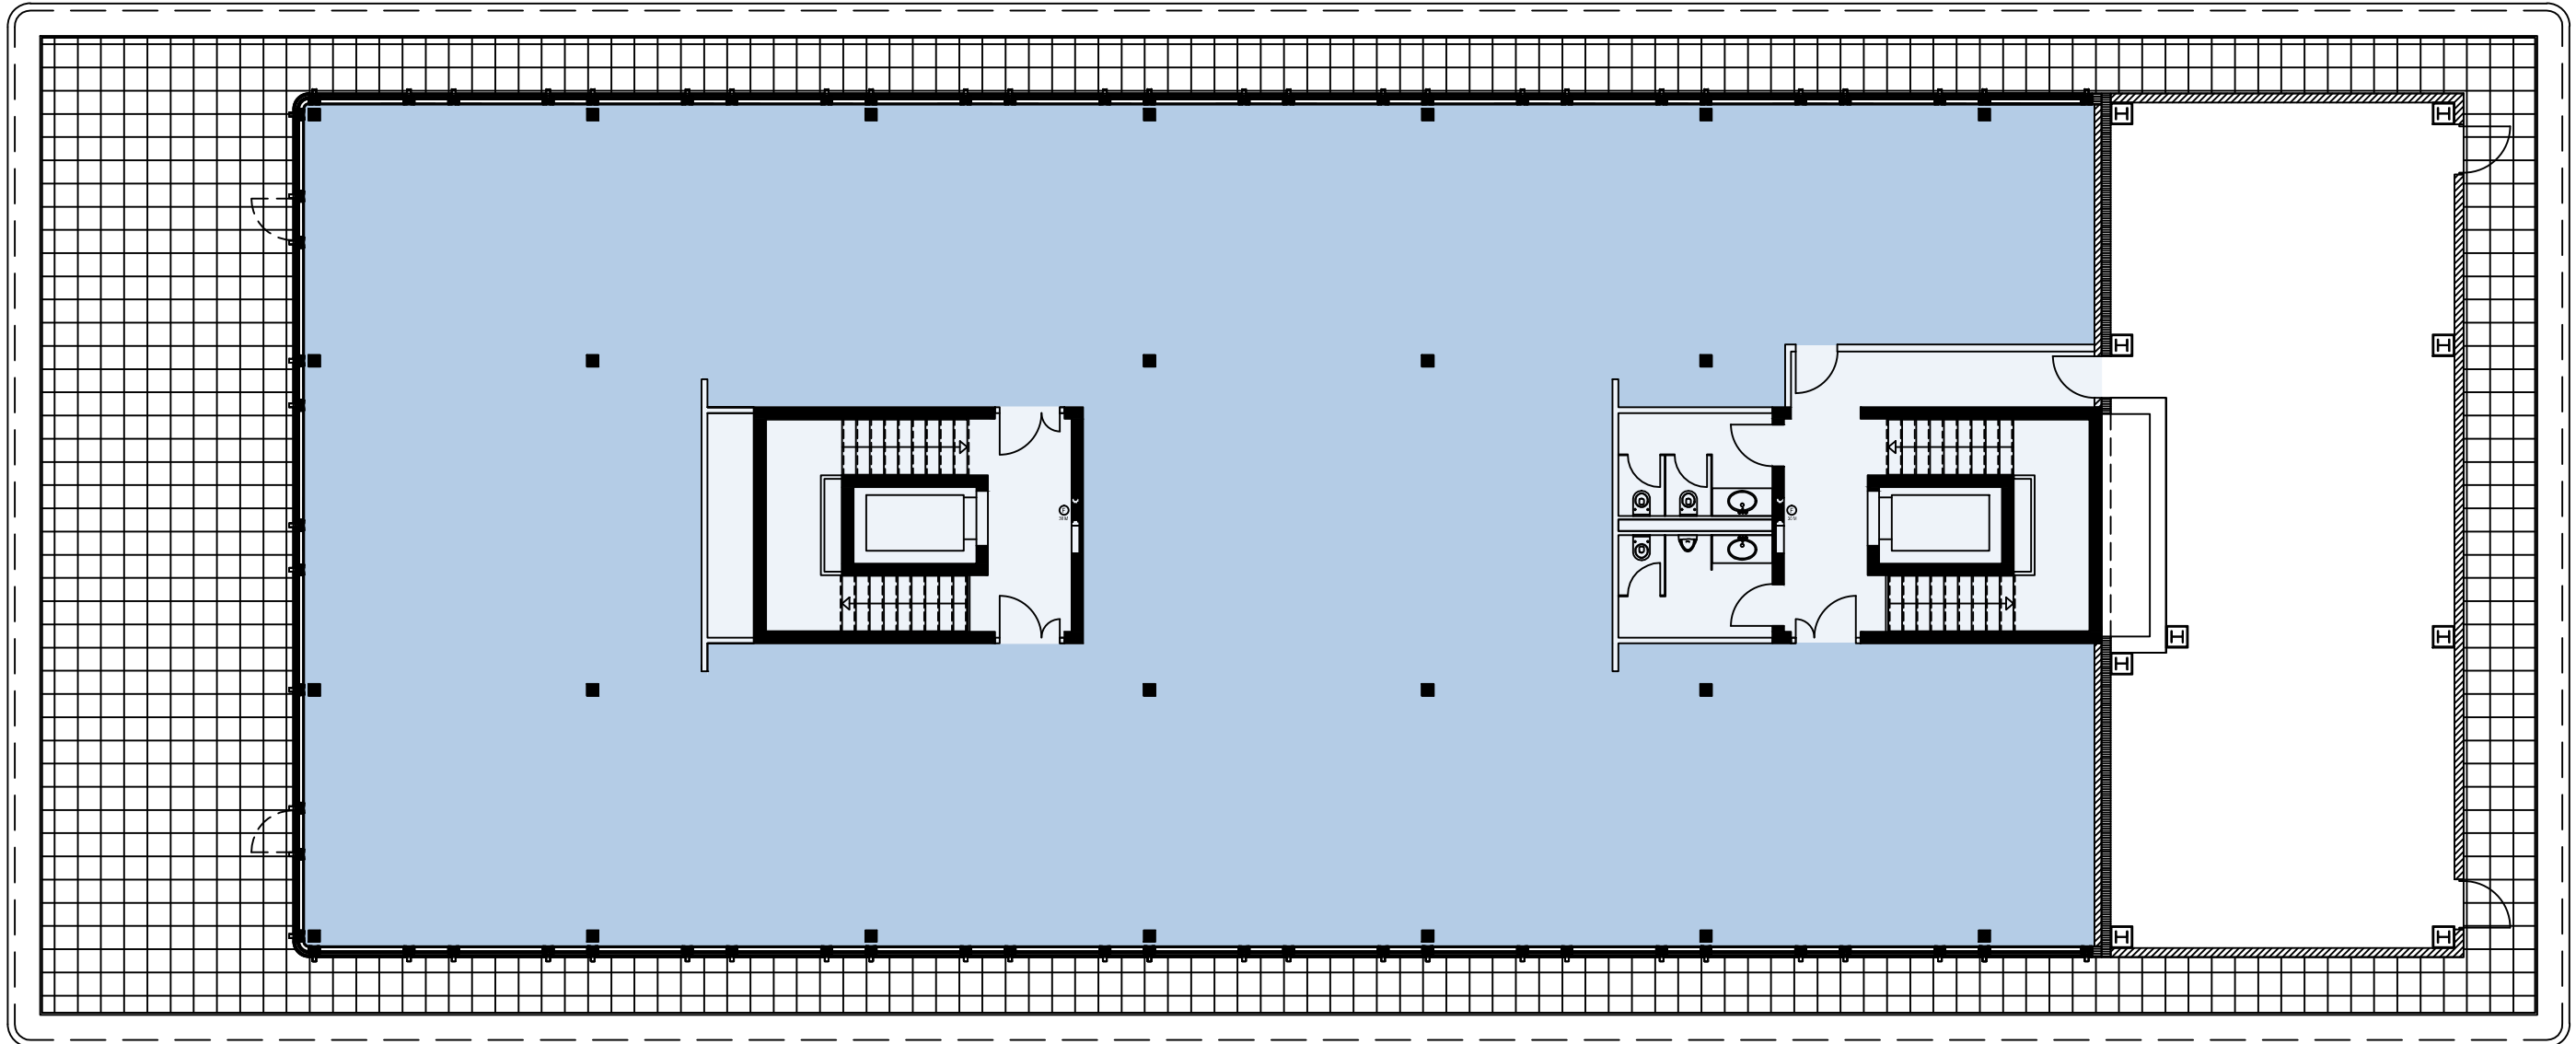

zu vermieten / available
 vermietet / rented

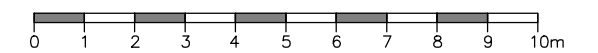

FLOOR GESCHOSS	USE NUTZUNG	OFFICE SPACE BÜROFLÄCHE	WC ANLAGE	CIRCULATION VF	TECHNICAL TECHNIK	FOR RENT ZU VERMIETEN	RENTED VERMIETET
4TH FLOOR 4.OG	OFFICE BÜRO	596.11 m ²	15 m ²	64 m ²	147 m ²	674 m ²	- m ²

Dieser Plan dient ausschliesslich der Veranschaulichung des Mietobjektes. Die darin enthaltenen Angaben sind nicht verbindlich. Bei Abweichungen zwischen diesem Plan und dem Mietvertrag gelten die Angaben im Mietvertrag.

